


Sketch of a site plan / Croquis du plan extérieur

Provide a sketch of the platform deck, stairs, rails and guards or attach drawings. /
 Fournir un croquis de la charpente de plate-forme, des escaliers, des rampes d'appui, garde-corps ou joindre des dessins.

NOTE: Revised drawings may be requested after application is reviewed.

REMARQUE : Les dessins révisés peuvent être demandés après examen de la demande.

**Pool / Spa / Shed Plan Sketch
 Croquis Plan de Piscine / Spa / Cabanon**

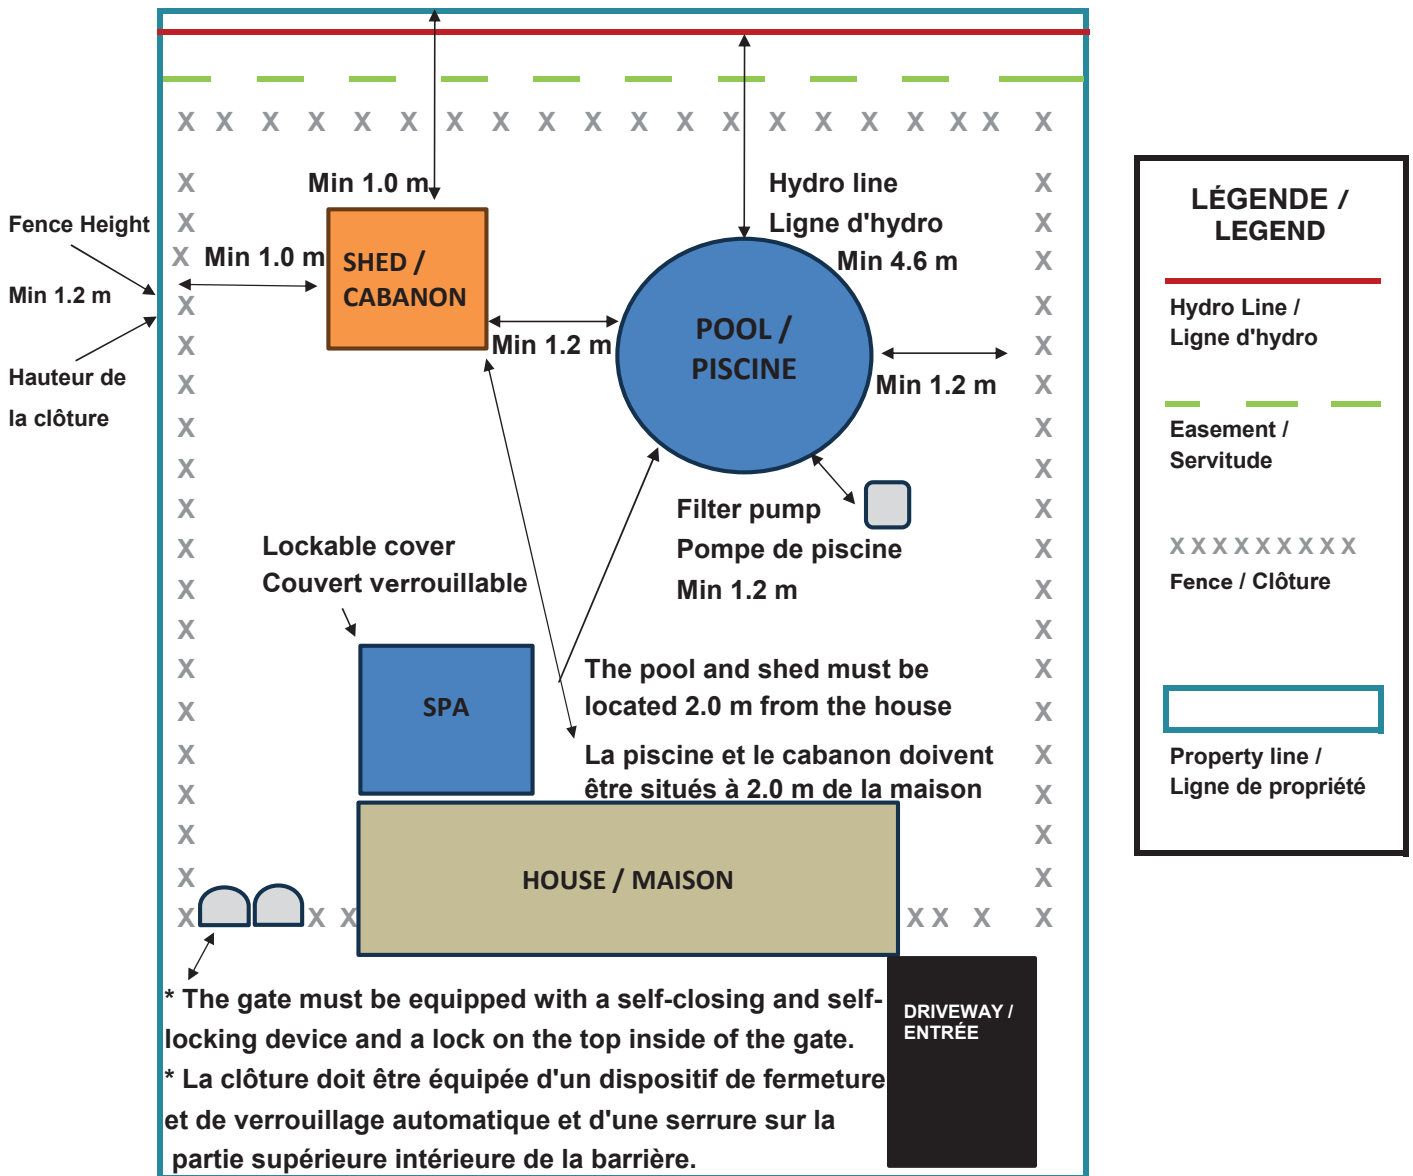

*** Toute construction ou piscine doit être située à au moins 1,5 m de toute servitude.
 * Any structure or pool must be located at least 1.5 m from any easement.**

****C'est la responsabilité du propriétaire de consulter Hydro Hawkesbury pour s'assurer de la conformité.
 ** It is the owner's responsibility to consult Hawkesbury Hydro to ensure compliance.**